

●印の設備は別料金になります。

座卓	6
座イス	30
座布団	30
白板(壁掛)	1
● 21inchテレビ	1
● ビデオデッキ	1
傘立て・ごみ箱	1

テーブル(3人掛)	10
イス	30
白板(移動式)	1
● 25inchテレビ(天井吊り)	1
● ビデオデッキ(スタンド収納)	1
OHP用スクリーン(電動)	1
傘立て・ごみ箱	1

テーブル(3人掛)	6
テーブル(2人掛)	2
イス	22
白板(移動式)	1
● 25inchテレビ(天井吊り)	1
● ビデオデッキ(スタンド収納)	1
OHP用スクリーン(電動)	1
傘立て・ごみ箱	1


テーブル(内コーナー・4)	12
書記用机	1
イス	24
白板・72inchプロジェクタースクリーン	1
● ビデオプロジェクター(操作卓鍵付き)	1
● ビデオデッキ(スタンド収納)	1
OHP用スクリーン(電動)	1
● 資料提示機(OHC)	1
● 会議室録音用システム(卓上マイク・24)	1
● マイク使用可(受付で貸出)	

和室 定員 18名
(37㎡)

第1会議 定員 30名
(58㎡)

(45㎡)
第2会議 定員 22名
第3会議 定員 22名
(44㎡)

第4会議 定員 24名
(108㎡)

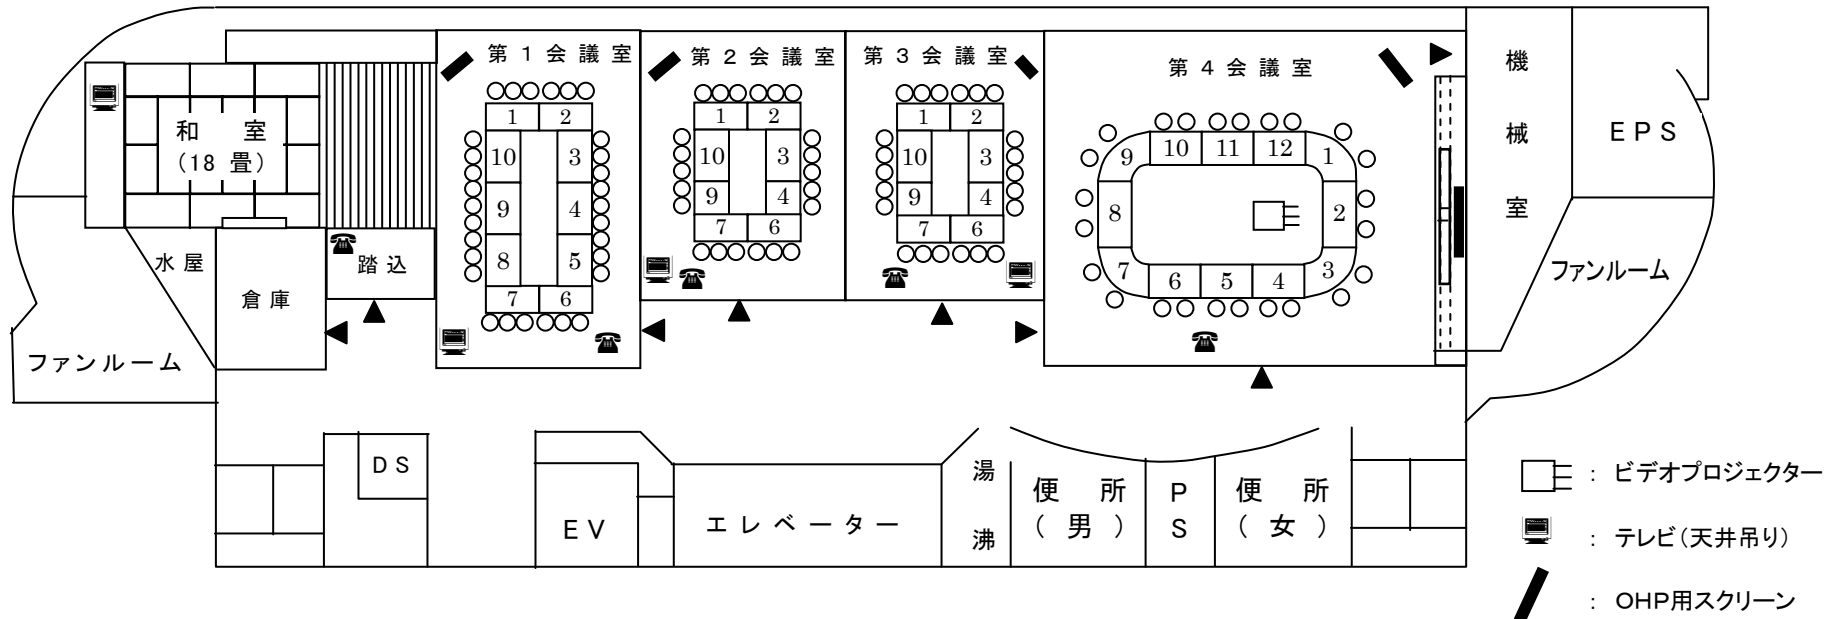

10階平面図