

●印の設備は別料金になります。

テーブル(内パネル付き・3)	8
イス(内ひじ付き・1)	24
レクチャーテーブル	1
黒板(スクリーン付き壁掛)	1
● 25inch テレビ(天井吊り)	1
● ビデオデッキ(スタンド収納)	1
OHP用スクリーン(電動)	1
傘立て・ごみ箱	1

テーブル(内パネル付き・3)	14
イス(内ひじ付き・1)	43
レクチャーテーブル	1
白板・100inch プロジェクタースクリーン	1
● ビデオプロジェクター(操作卓鍵付き)	1
● ビデオデッキ(スタンド収納)	1
OHP用スクリーン(電動)	1
● 資料提示機(OHC)	1
● マイク使用可(受付で貸出)	
傘立て・ごみ箱	1

テーブル(内パネル付き・6)	33	レクチャーテーブル	2
イス(内ひじ付き・2)	101	OHP用スクリーン(電動)	2
● 25inch テレビ(天井吊り)	2	傘立て・ごみ箱	2
● マイク(受付で貸出・基本的に合併の時、使用可・B室側にアンプ有り)			


A 室 (定員36名)	
黒板(スクリーン付き壁掛)	1
● ビデオデッキ(受付で貸出)	

B 室 (定員36名)	
白板	1
100inch プロジェクタースクリーン	1
● ビデオプロジェクター(操作卓鍵付き)	1
● ビデオデッキ(スタンド収納)	1
● 資料提示機(OHC)	1

第1研修室 定員24名
(48㎡)

第2研修室 定員42名
(94㎡)

第3研修室 定員99名
(162㎡)

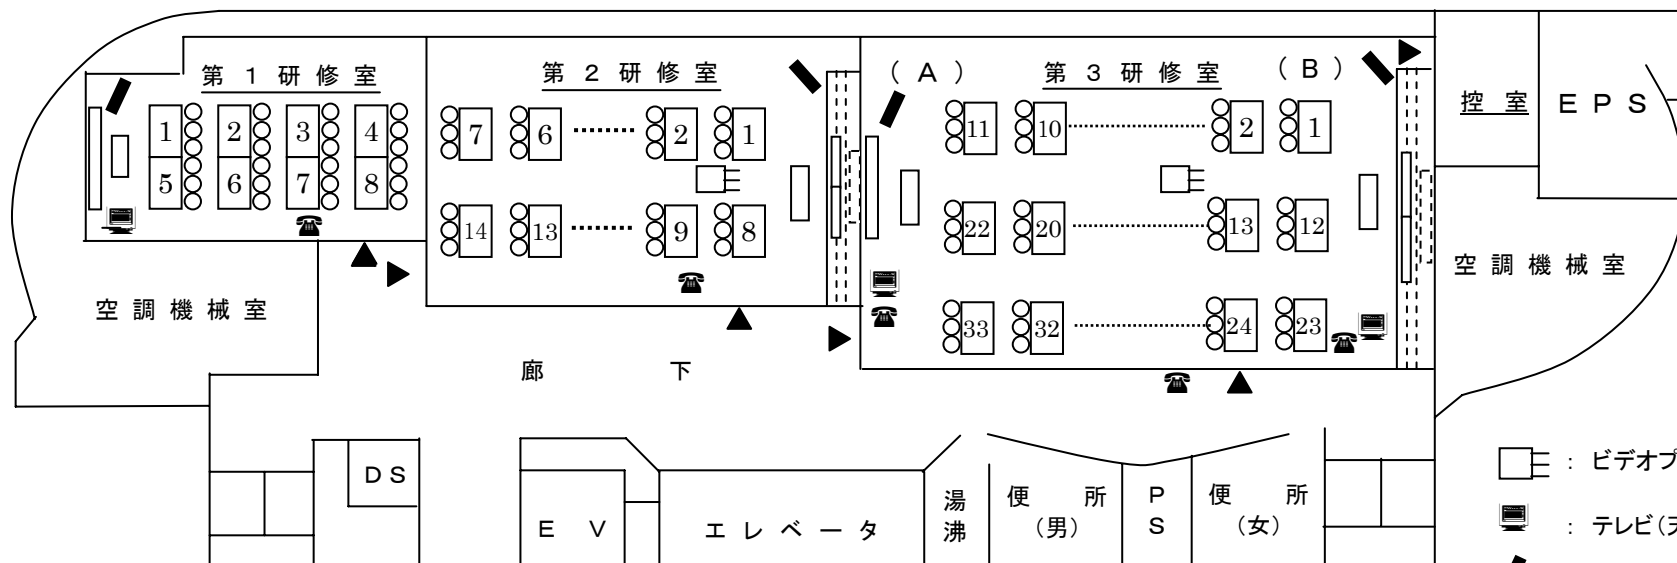

- E : ビデオプロジェクター
- : テレビ(天井吊り)
- // : OHP用スクリーン

9 階 平 面 図

●印の設備は別料金になります。

座卓	6
座イス	30
座布団	30
白板(壁掛)	1
● 21inchテレビ	1
● ビデオデッキ	1
傘立て・ごみ箱	1

テーブル(3人掛)	10
イス	30
白板(移動式)	1
● 25inchテレビ(天井吊り)	1
● ビデオデッキ(スタンド収納)	1
OHP用スクリーン(電動)	1
傘立て・ごみ箱	1

テーブル(3人掛)	6
テーブル(2人掛)	2
イス	22
白板(移動式)	1
● 25inchテレビ(天井吊り)	1
● ビデオデッキ(スタンド収納)	1
OHP用スクリーン(電動)	1
傘立て・ごみ箱	1

テーブル(内コーナー・4)	12
書記用機	1
イス	24
白板・72inchプロジェクタースクリーン	1
● ビデオプロジェクター(操作卓鍵付き)	1
● ビデオデッキ(スタンド収納)	1
OHP用スクリーン(電動)	1
● 資料提示機(OHC)	1
● 会議室録音用システム(卓上マイク・24)	1
● マイク使用可(受付で貸出)	

(45㎡)

第2会議 定員22名

第3会議 定員22名

(44㎡)

第4会議 定員24名


(108㎡)

和室 定員18~30名

(37㎡)

第1会議 定員30名

(58㎡)

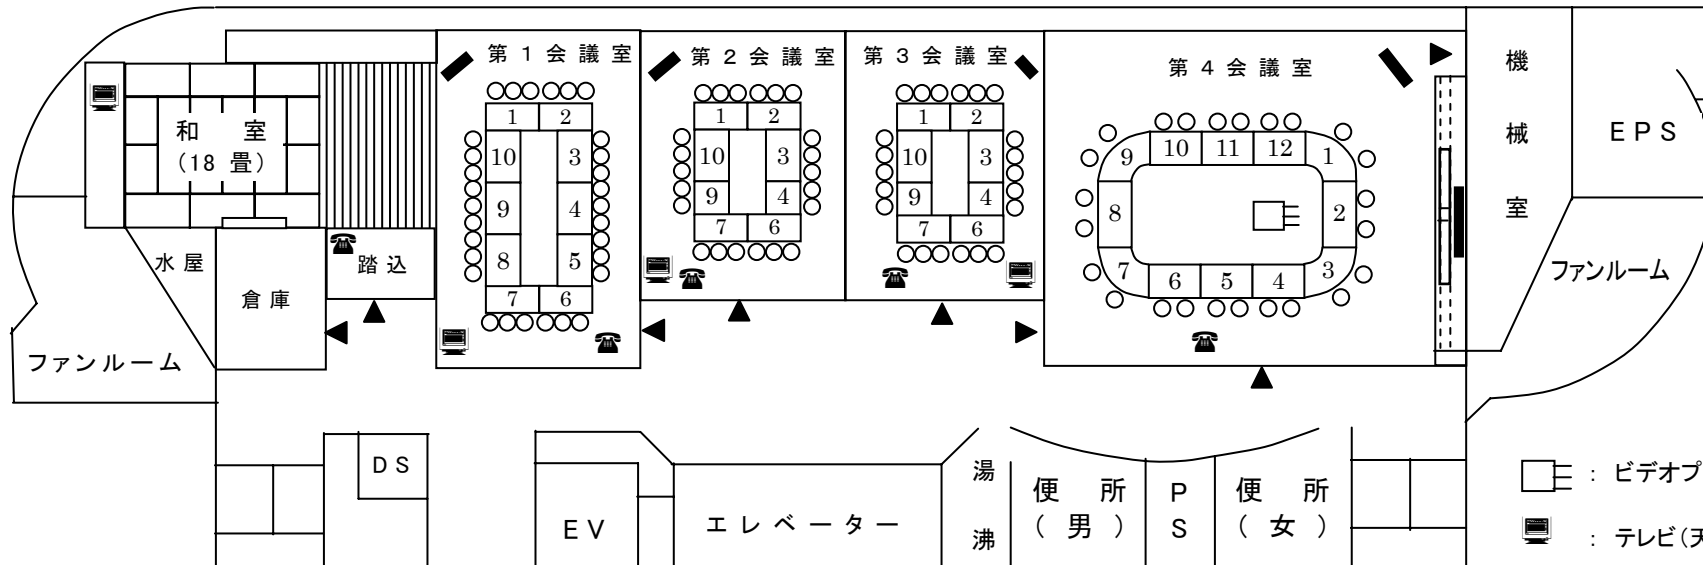

10階平面図

テーブル(内コーナー・4)	10
イス	20
白板・72inchプロジェクタースクリーン	1
●ビデオプロジェクター(操作卓鍵付き)	1
●ビデオデッキ(スタンド収納)	1
OHP用スクリーン(電動)	1
●資料提示機(OHC)	1
●マイク使用可(受付で貸出)	1
傘立て・ごみ箱	1

テーブル(内コーナー・4)	16
イス(内ひじ付き・1)	32
白板(移動式)	1
●25inchテレビ	1
●ビデオデッキ(スタンド収納)	1
OHP用スクリーン(電動)	1
傘立て・ごみ箱	1
●マイク使用可(受付で貸出)	1


●印の設備は別料金になります。

第5会議室 定員20名

(70㎡)

第6会議室 定員32名

(111㎡)

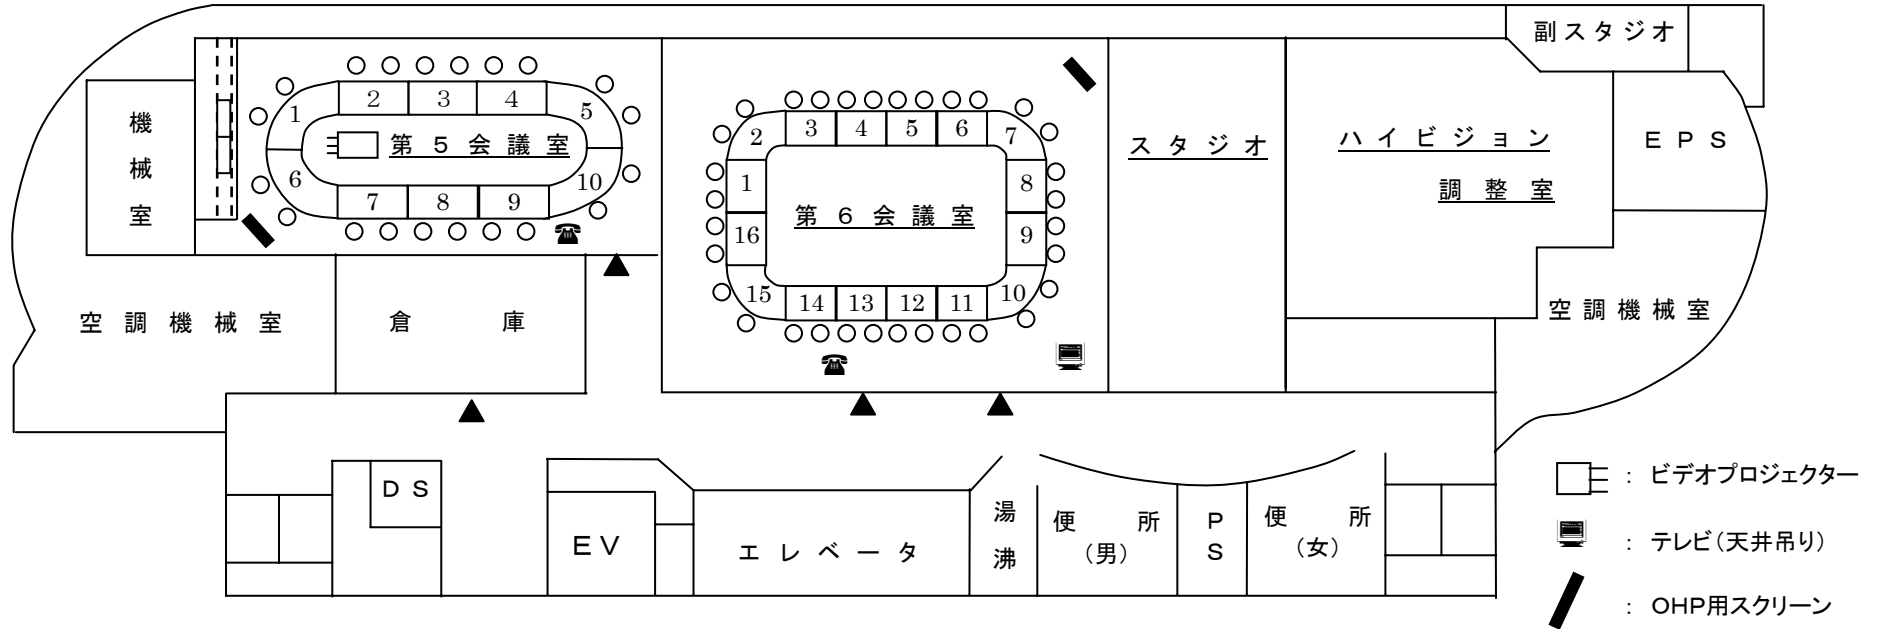

11階平面図