

●印の設備は別料金になります。

テーブル(内パネル付き・3)	8
イス(内ひじ付き・1)	24
レクチャーテーブル	1
黒板(スクリーン付き壁掛)	1
● 25inch テレビ(天井吊り)	1
● ビデオデッキ(スタンド収納)	1
OHP用スクリーン(電動)	1
傘立て・ごみ箱	1

テーブル(内パネル付き・3)	14
イス(内ひじ付き・1)	43
レクチャーテーブル	1
白板・100inch プロジェクタースクリーン	1
● ビデオプロジェクター(操作卓鍵付き)	1
● ビデオデッキ(スタンド収納)	1
OHP用スクリーン(電動)	1
● 資料提示機(OHC)	1
● マイク使用可(受付で貸出)	
傘立て・ごみ箱	1

テーブル(内パネル付き・6)	33	レクチャーテーブル	2
イス(内ひじ付き・2)	101	OHP用スクリーン(電動)	2
● 25inch テレビ(天井吊り)	2	傘立て・ごみ箱	2
● マイク(受付で貸出・基本的に合併の時、使用可・B室側にアンプ有り)			


A 室 (定員36名)	
黒板(スクリーン付き壁掛)	1
● ビデオデッキ(受付で貸出)	

B 室 (定員36名)	
白板	1
100inch プロジェクタースクリーン	1
● ビデオプロジェクター(操作卓鍵付き)	1
● ビデオデッキ(スタンド収納)	1
● 資料提示機(OHC)	1

第1研修室 定員24名  
(48㎡)

第2研修室 定員42名  
(94㎡)

第3研修室 定員99名  
(162㎡)

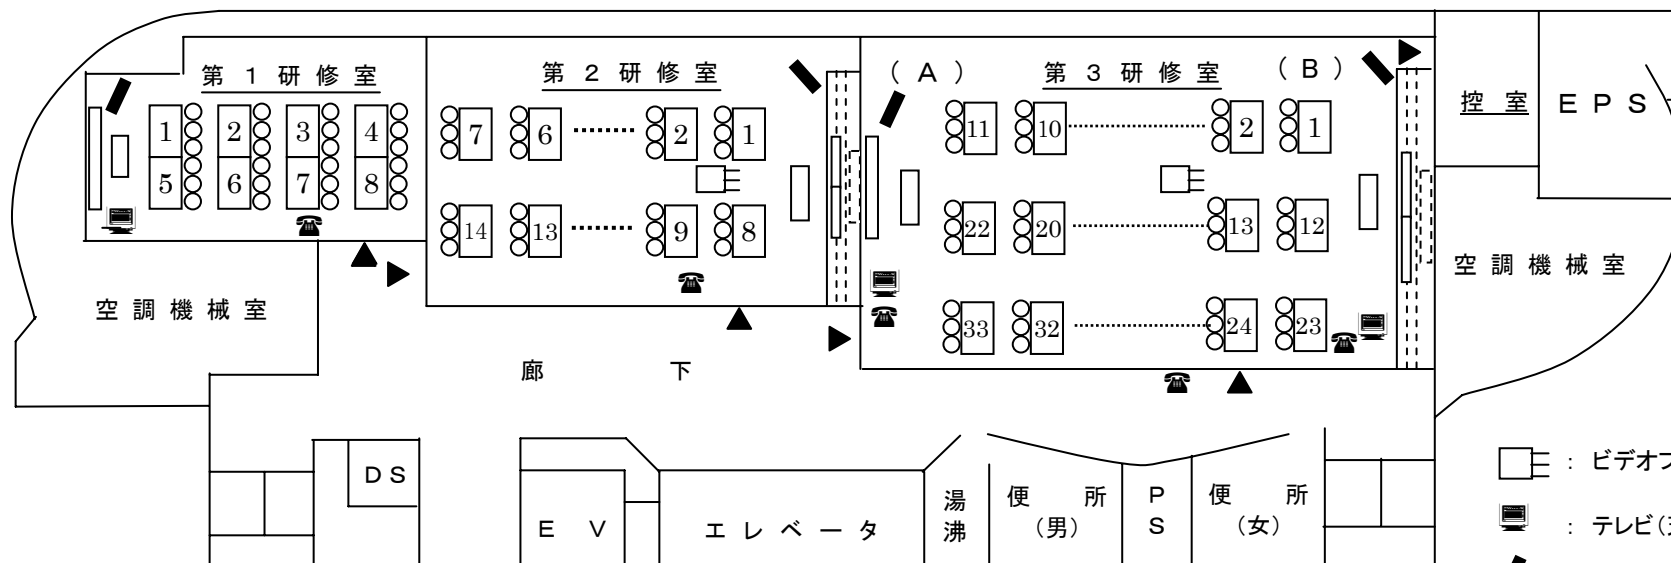

- E : ビデオプロジェクター
- : テレビ(天井吊り)
- // : OHP用スクリーン

9 階 平 面 図